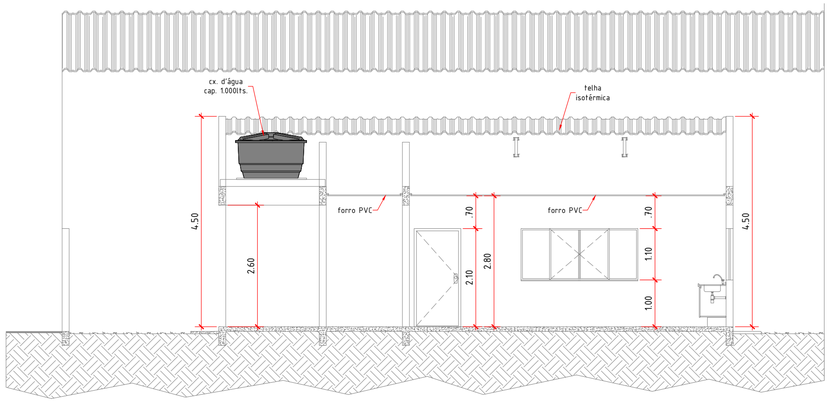

CORTE – AA
esc. 1:75

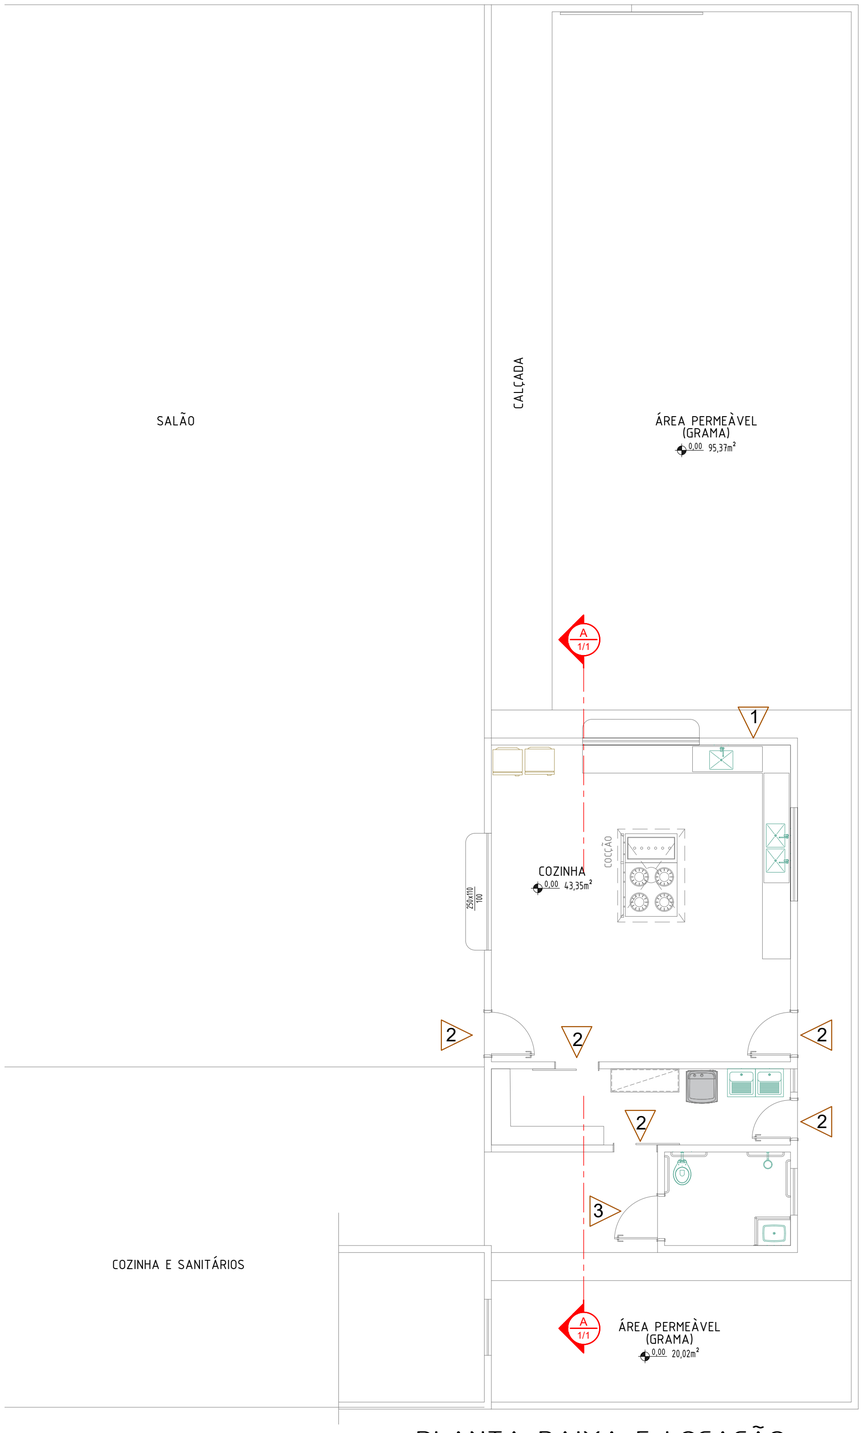

PLANTA BAIXA E LOCAÇÃO
esc. 1:75

FACHADA

A fachada deve conter o logo do governo/secretaria em destaque, a direita da faixa seguindo o modelo indicado.

01 Faixa em verde #00766f, seguindo as especificações do padrão de cor. Faixa completa ou 1/3 da largura.

02 Nome da unidade, centralizada a faixa verde, texto em branco e traçado branco, altura proporcional a largura. Respitando a margem superior e inferior (mínimo de 1/10 da largura total da faixa verde). Texto em BW MITGA - regular (subtítulo) , Bold (nome da cidade) e black (nome da unidade), alinhada a esquerda.

03 Logos centralizado à faixa branca, com lado inferior esquerdo arredondado.

04 Faixa verde #00766f e #004f4b do lado direito, faixa verde 1/10 do tamanho da faixa e faixa amarela 1/2 da faixa verde.

Margem e dimensões de texto e logo devem ser proporcionais à proporcional ao tamanhho da faixa

PLACAS DE SALAS

Placas de portas de departamentos seguindo o padrão de cores e layout especificado.
Dimensões A4 21 x 29,7cm.

01 Faixa em verde, seguindo as especificações do padrão de cor #00766f. Tamanho total da placa ou 1/3 do tamanho. Canto inferior direito arredondado em 15 cm.

02 Nome da unidade, centralizada a faixa verde, texto em branco e traçado branco, altura proporcional a largura. Respitando a margem superior e inferior (mínimo de 1/10 da largura total da faixa verde). Texto em BW MITGA - regular (subtítulo) , Bold (nome da cidade) e black (nome da unidade), alinhada a esquerda.

03 Faixa amarela, amarelo oficial, seguindo faixa verde, no canto inferior direito, com espessura de 1 cm. Faixa amarela arredondado em 14 cm.

04 Logo canto inferior direito, centralizada na parte branca

Margem proporcional ao tamanho da faixa

QUADRO E LEGENDA	
ITEM	NOME DO AMBIENTE
1	PLACA FACHADA
2	PLACAS DE SALAS
3	PLACAS SANITÁRIOS
4	PLACA LIXEIRA

SANITÁRIOS

Placa para porta de sanitário. Seguir o padrão de cores oficiais e do modelo apresentado.
Dimensões 15x15 cm.

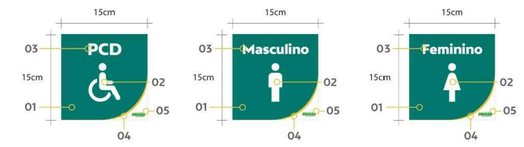

01 Faixa em verde, seguindo as especificações do padrão de cor #00766f.

02 Ícone centralizado, seguindo o padrão de cor branca (C:0 M:0 Y:0 K:0).

03 Texto centralizado, respeitando a margem superior Fonte: BW MITGA - BLACK, cor branca (C:0 M:0 Y:0 K:0).

04 Faixa amarela, seguindo faixa verde, no canto inferior direito.

05 Logo centralizado, mantendo a proporção altura e largura, na área em branco, manter margem de respiro inferior e a direita.

LIXEIRA

Placa para lixeira. Seguir o padrão de cores oficiais e dos modelo apresentado.
Dimensões 15x15 cm.

01 Faixa em verde, seguindo as especificações do padrão de cor #00766f

02 Faixa amarela, seguindo faixa verde, no canto inferior direito.

03 Texto centralizado, respeitando a margem superior Fonte: BW MITGA - BLACK, cor branca (C:0 M:0 Y:0 K:0).

04 Ícone centralizado, seguindo o padrão de cor branca (C:0 M:0 Y:0 K:0).

05 Logo centralizado, mantendo a proporção altura e largura, na área em branco, manter margem de respiro inferior e a direita.

PLANTA DE SITUAÇÃO
esc. 1:1.000

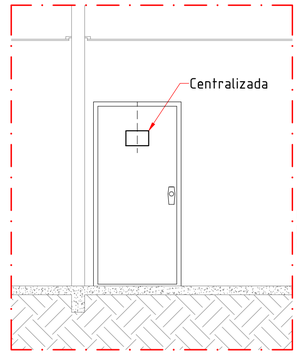

DETALHE ELEVAÇÃO

TODAS AS PLACAS SERÃO INSTALADAS CENTRALIZADAS AO EIXO DA PORTA, COM 1,60 M DE ALTURA. A NOMECLATURA DOS AMBIENTES ESTÃO APRESENTADAS NA PLANTA BAIXA.

NOTA 1: A COMUNICAÇÃO VISUAL SEGUIRA O MANUAL ESTADUAL DE COMUNICAÇÃO VISUAL.

APROVAÇÃO:

PROJETO COMUNICAÇÃO VISUAL

ENDEREÇO: AV. TANCREDO NEVES, ST. CENTRAL, PARANAIGUARA – GOIÁS

AMPLIAÇÃO COZINHA

PROPRIETÁRIO: UNIÃO DAS ABELHAS
CNPJ: 02.677.804/0001-55

AUTOR PROJETO: Mariana Bueno Ramos
ENG° CIVIL : MARIANA BUENO RAMOS
CREA-GO 1016191120/D-GO

CONTEÚDO: PLANTA BAIXA (COMUNICAÇÃO VISUAL) DETALHE GENÉRICO DAS PLACAS QUADRO E LEGENDA	ÁREA TOTAL DO LOTE:	PRANCHA: 01/01	
	ÁREA DA CONSTRUÇÃO: 72,08m²		
	ESCALA: INDICADA		
	UNIDADE: CENTÍMETRO	DATA: MARÇO / 2026	
	ARQUIVO: COMUNICAÇÃO VISUAL	REVISÃO	