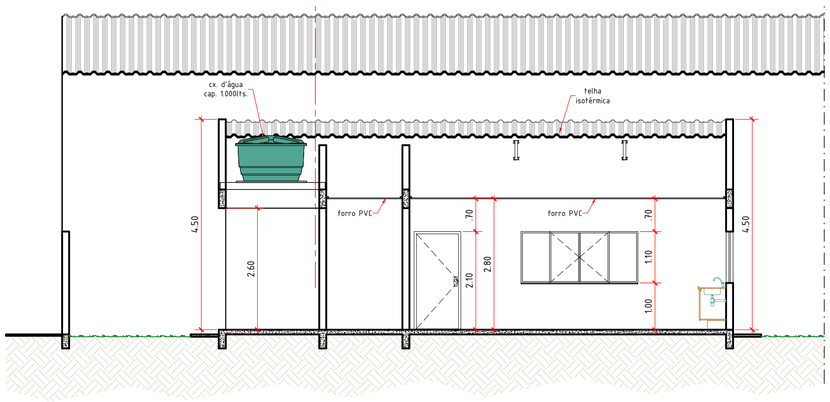

CORTE – BB
esc. 1:75

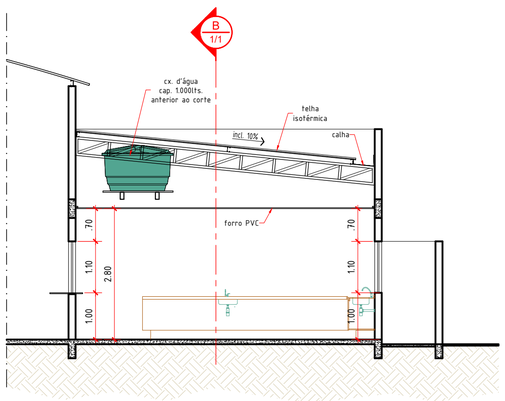

CORTE – AA
esc. 1:75

PLANTA DE SITUAÇÃO
esc. 1:1.000

FACHADA FRONTAL
esc. 1:75

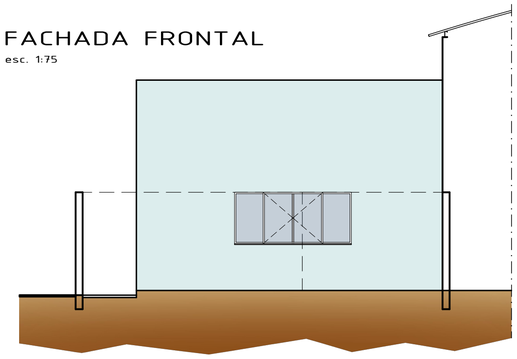

LEGENDA
- CONSERVAR
- CONSTRUIR
- DEMOLIR

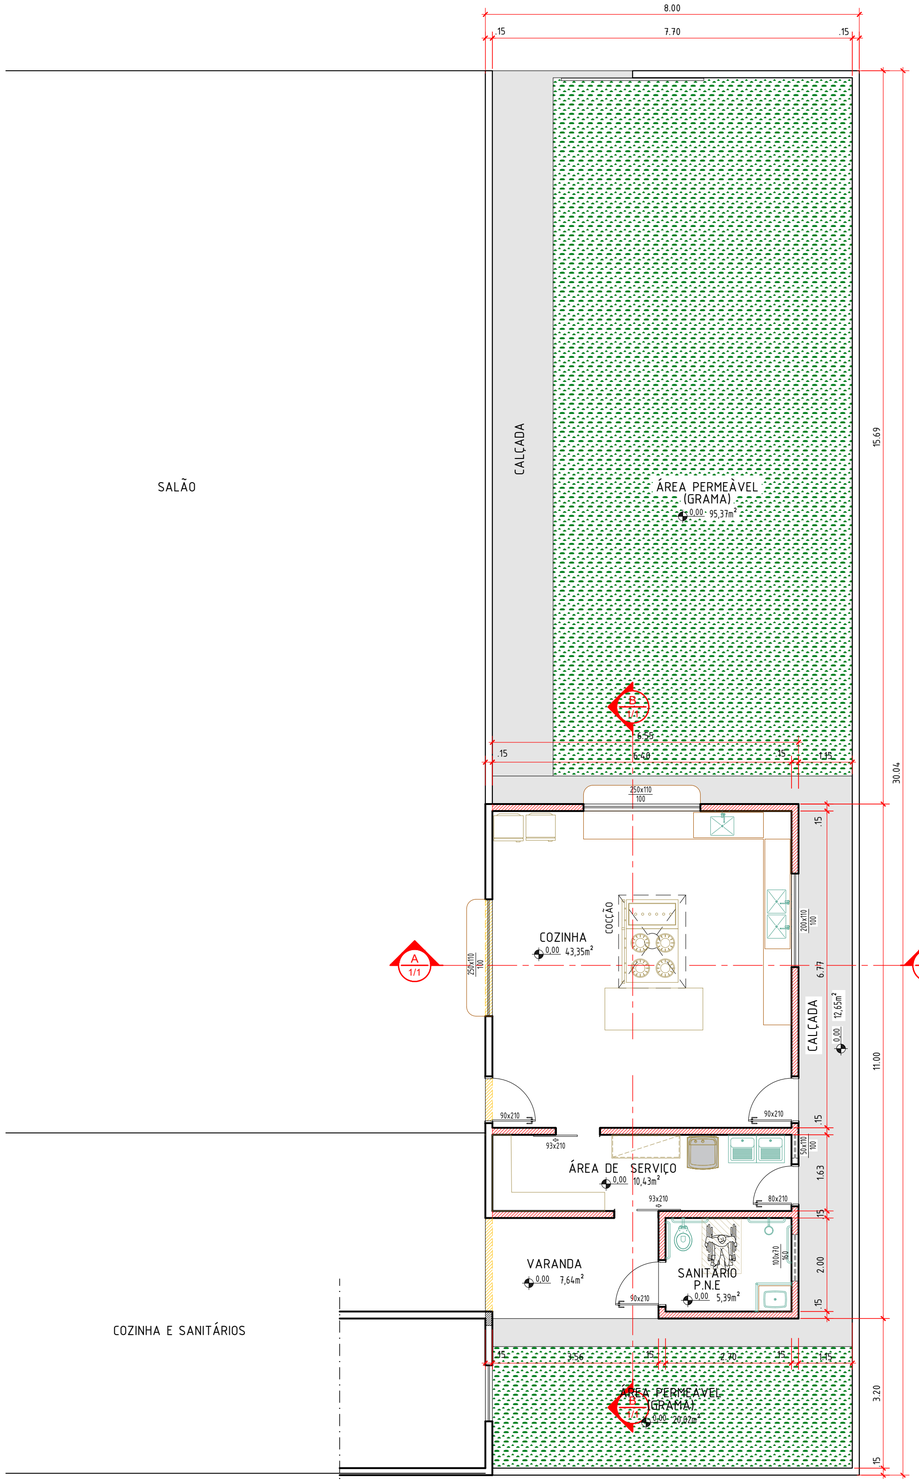

PLANTA BAIXA E LOCAÇÃO
esc. 1:75

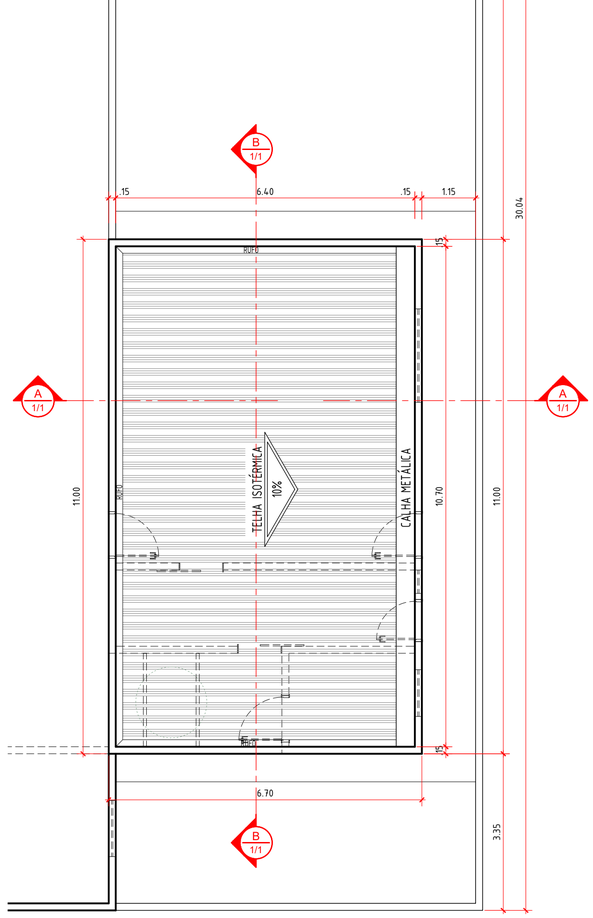

PLANTA DE COBERTURA
esc. 1:75

PROJETO DE ARQUITETURA
AMPLIAÇÃO COZINHA

AV. TANCREDO NEVES, ST. CENTRAL, PARANAIGUARA - GOIÁS

BUENO RAMOS
ENGENHARIA CIVIL

PROPRIETÁRIO:

UNIÃO DAS ABELHAS
CNPJ: 02.677.804/0001-55

AUTOR DO PROJETO:

MARIANA BUENO RAMOS
CREA: 1016191120/D-GO

ENDEREÇO:

AV. TANCREDO NEVES, ST. CENTRAL,
PARANAIGUARA - GOIÁS
CEP 75880-000

COORDENADAS GEOGRÁFICAS:
18°54'24.6"S 50°39'14.5"W

CONTEÚDO:

PLANTA BAIXA E LOCAÇÃO
PLANTA DE COBERTURA
CORTE - AA
CORTE - BB
FACHADA FRONTAL
PLANTA DE SITUAÇÃO

AREA TOTAL A EXECUTAR:	ESCALA:	DATA:	FOLHA:
72,08m2	INDICADA	AGOSTO/2025	01 /01