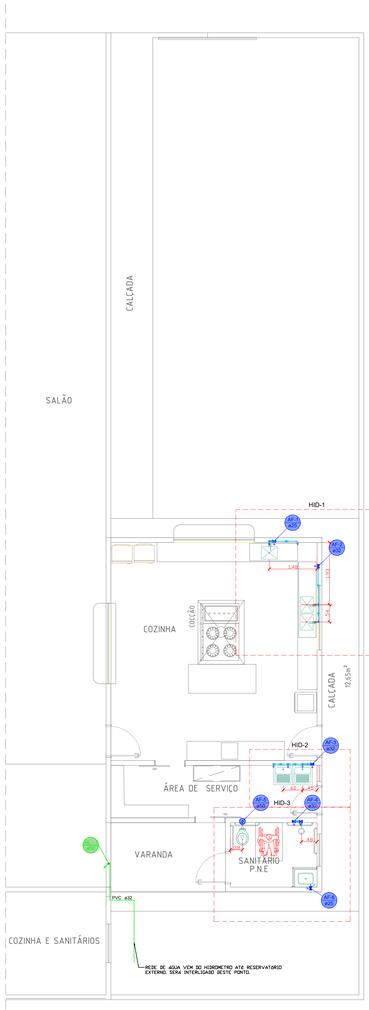

PLANTA BAIXA (HIDRÁULICO)
ESC. 1/75

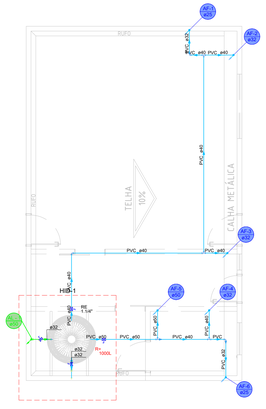

PLANTA COBERTURA (HIDRÁULICO)
ESC. 1/75

Legenda de condutos - COBERTURA
Água fria
Alimentação

Lista de materiais - COBERTURA		
Alimentação		
	Metais	
	Registro esfera VS compacto soldável PVC	
	32 mm	1 pç
	PVC rígido soldável	
	Joelho 90° soldável	
	32 mm	2 pç
	Tubos	
	32 mm	5.96 m
Água fria		
	Metais	
	Registro esfera VS compacto soldável PVC	
	32 mm	1 pç
	40 mm	1 pç
	50 mm	1 pç
	PVC rígido soldável	
	Bucha de redução sold. curta	
	40 mm - 32 mm	5 pç
	50 mm - 40 mm	1 pç
	Joelho 90° soldável	
	40 mm	6 pç
	50 mm	1 pç
	Joelho de redução 90 soldável	
	32 mm - 25 mm	2 pç
	Tubos	
	25 mm	0.49 m
	32 mm	4 m
	40 mm	17.04 m
	50 mm	3.15 m
	Tê 90 soldável	
	40 mm	3 pç
	50 mm	1 pç
Reservatório cilíndrico		
	Polietileno	
	1000 L	1 pç

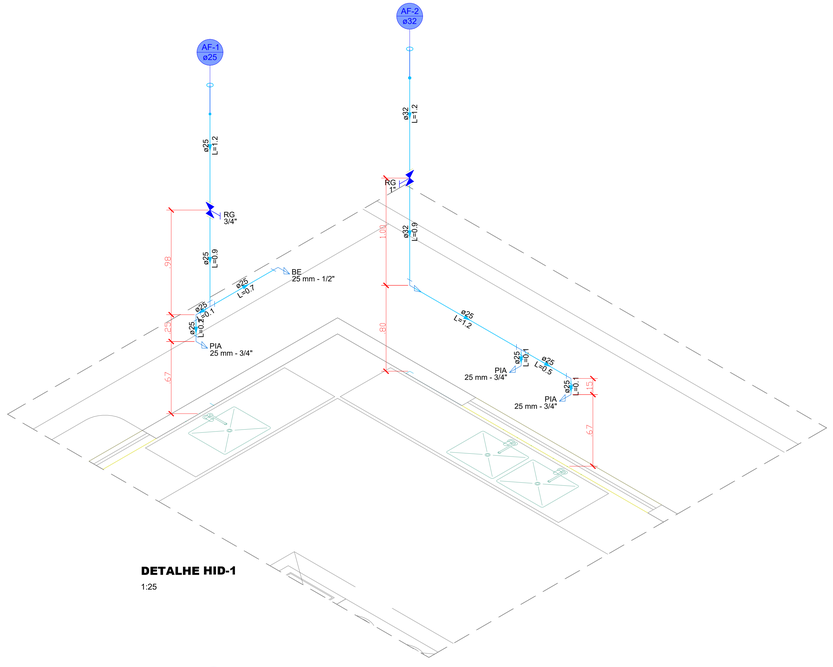

DETALHE HID-1
1:25

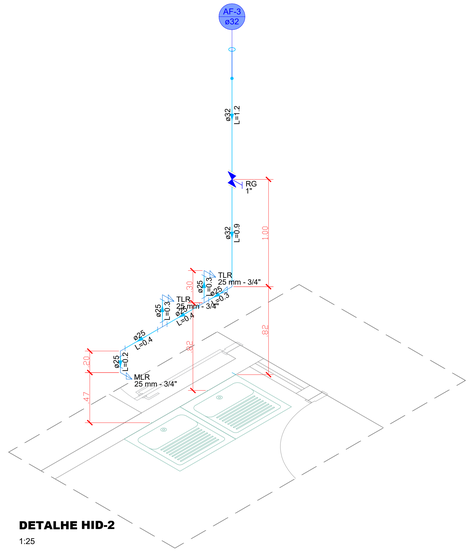

DETALHE HID-2
1:25

Legenda de condutos - Pavimento
Água fria

Lista de materiais - Pavimento		
Água fria		
	Aparelho	
	Bebedouro	
	25mmx 1/2"	1 pç
	Chuveiro	
	25mm x 3/4"	1 pç
	Máquina de Lavar Roupa	
	25mm x 3/4"	1 pç
	Torneira de Pia de Cozinha	
	25mm - 3/4"	3 pç
	Torneira de Tanque de Lavar	
	25mmx 3/4"	2 pç
	Torneira de lavatório	
	25 mm - 1/2"	1 pç
	Vaso Sanitário p/ Válvula de Descarga de 1 1/2"	
	40mm - 1 1/2"	1 pç
	Metais	
	Registro de gaveta c/ canopla cromada	
	1"	3 pç
	3/4"	2 pç
	Registro de pressão c/ canopla cromada	
	3/4"	1 pç
	Válvula de descarga baixa pressão	
	1.1/2"	1 pç
	PVC Acessórios	
	Bolsa de ligação p/ vaso sanitário	
	1.1/2"	1 pç
	Engate flexível plástico	
	1/2 - 30cm	2 pç
	Tubo de descarga VDE.	
	38 mm	1 pç
	Tubo de ligação latão cromado c/ canopla p/ vaso Sa.	
	38 mm	1 pç
	PVC misto soldável	
	Luva soldável c/ rosca	
	25 mm -3/4"	1 pç
	PVC rígido soldável	
	Adapt sold curto c/bolsa-rosca p registro	
	25 mm - 3/4"	5 pç
	32 mm - 1"	6 pç
	50 mm - 1.1/2"	1 pç
	Joelho 90° soldável	
	25 mm	3 pç
	32 mm	1 pç
	Joelho de redução 90 soldável	
	32 mm - 25 mm	3 pç
	Tubos	
	25 mm	10.3 m
	32 mm	6.5 m
	50 mm	1.92 m
	Tê 90 soldável	
	25 mm	4 pç
	PVC soldável azul c/ bucha latão	
	Joelho 90° soldável com bucha de latão	
	25 mm - 3/4"	7 pç
	Joelho de redução 90° soldável com bucha de latão	
	25 mm- 1/2"	2 pç

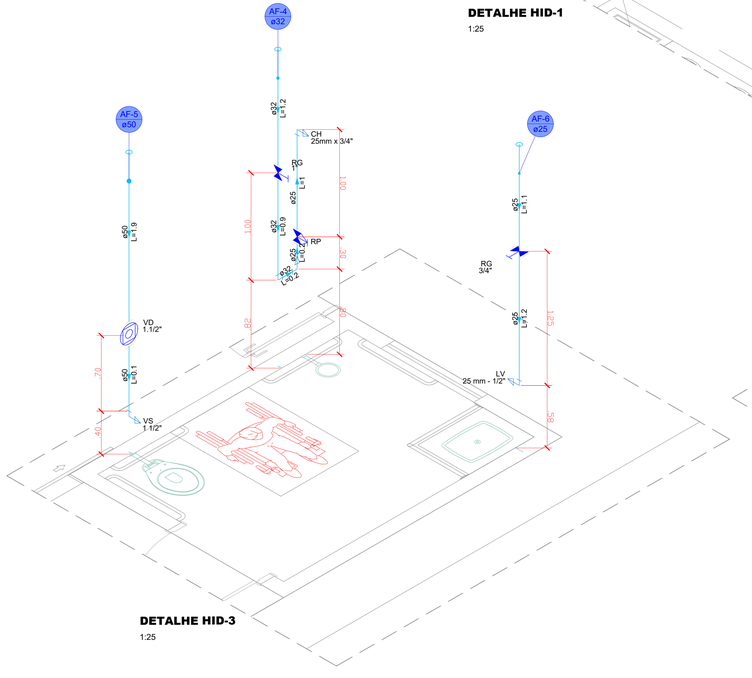

DETALHE HID-3
1:25

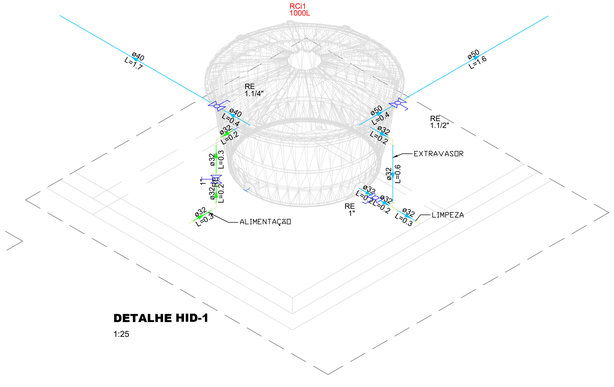

DETALHE HID-1
1:25

PROJETO HIDROSSANITÁRIO

AV. TANCREDO NEVES, ST. CENTRAL, PARANAIGUARA - GOIÁS

BUENO RAMOS
ENGENHARIA CIVIL

PROPRIETÁRIO:
UNIÃO DAS ABELHAS
CNPJ: 02.677.804/0001-55

AUTOR DO PROJETO:
MARIANA BUENO RAMOS
CREA: 1016191120/D-GO

ENDEREÇO:
AV. TANCREDO NEVES, ST. CENTRAL,
PARANAIGUARA - GOIÁS
CEP 75880-000

COORDENADAS GEOGRÁFICAS:
18°54'24.6"S 50°39'14.5"W

CONTEÚDO:
PLANTA BAIXA (HIDRÁULICO)
PLANTA COBERTURA (HIDRÁULICO)
DET. HID-2 ATÉ HID-3
LISTA DE MATERIAIS
LEGENDA

ÁREA:	ESCALA:	DATA:
72,08m2	INDICADA	JUNHO/2026

01 /02

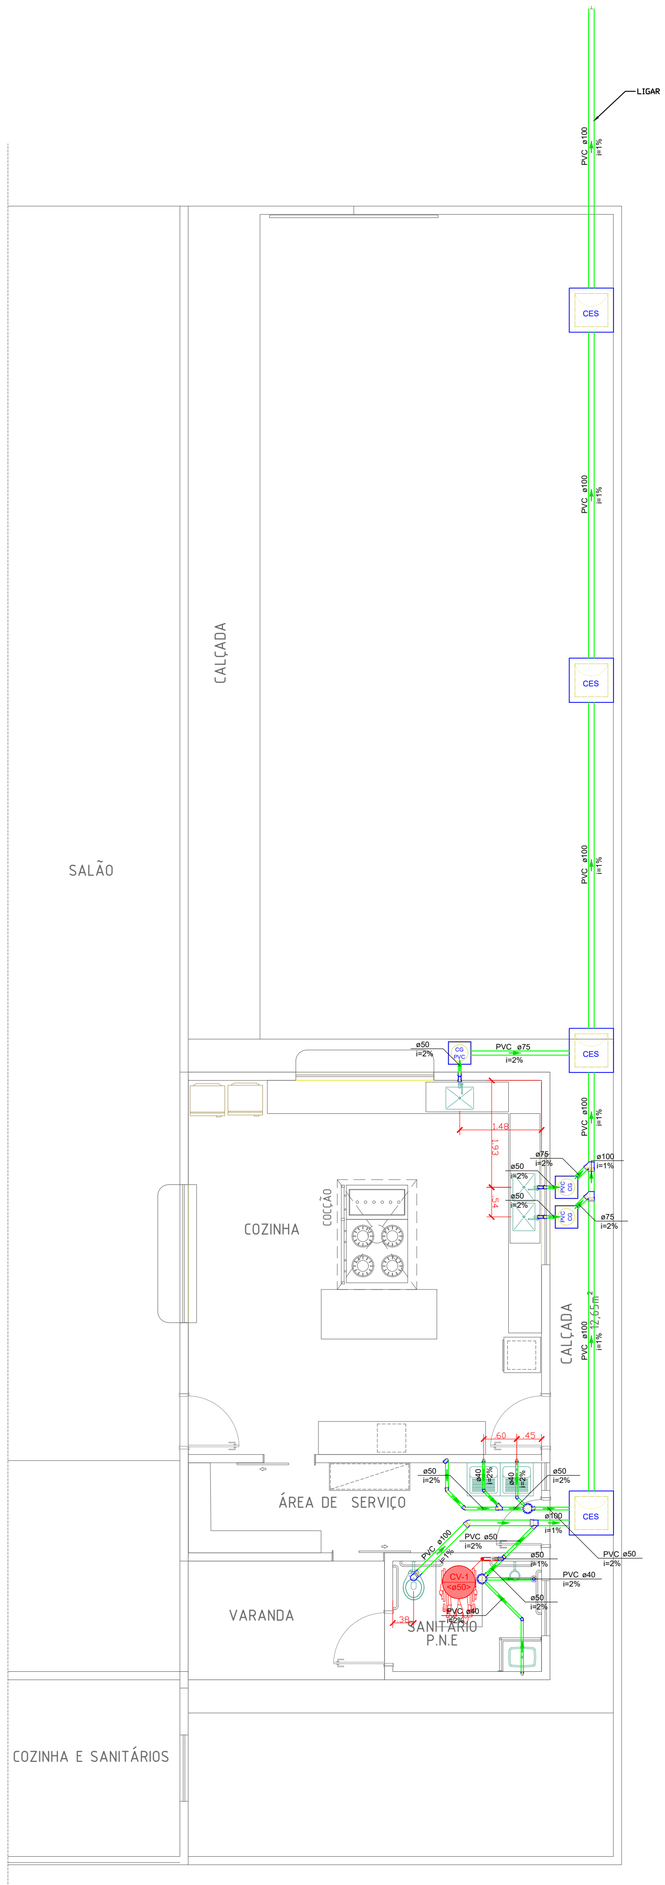

PLANTA BAIXA (SANITÁRIO)
ESC. 1/75

Lista de materiais - Pavimento		
Esgoto		
Caixas de Passagem		
Caixa de gordura PVC		
CG 30 cm	3 pç	
Caixa de inspeção de esgoto sifonada		
CES- 60x60 cm	4 pç	
PVC Acessórios		
Caixa sifonada		
150x150x50	2 pç	
Ralo sifonado alt. reg. saída 40		
100 mm - 40 mm	1 pç	
Sifão de copo p/ pia e lavatório		
1" - 1.1/2"	1 pç	
1" - 2"	3 pç	
Sifão flexível c/ Adaptador		
1.1/2" - 1.1/2"	2 pç	
Válvula p/ lavatório e tanque		
1"	1 pç	
Válvula p/ pia		
1"	3 pç	
Válvula p/ tanque		
1 1/2"	2 pç	
PVC Esgoto		
Curva 90 curta		
100 mm	1 pç	
40 mm	4 pç	
Joelho 45		
100 mm	1 pç	
40 mm	3 pç	
50 mm	2 pç	
Joelho 90		
50 mm	8 pç	
Joelho 90 c/anel p/ esgoto secundário		
40 mm - 1.1/2"	3 pç	
Junção simples		
100 mm - 50 mm	1 pç	
100 mm - 75 mm	2 pç	
50 mm - 50 mm	1 pç	
Luva simples		
100 mm	1 pç	
50 mm	3 pç	
Tubo rígido c/ ponta lisa		
100 mm - 4"	27.02 m	
40 mm	6.37 m	
50 mm - 2"	7.73 m	
75 mm - 3"	3.04 m	
Vedação p/ saída de vaso sanitário		
100 mm	1 pç	
Ventilação		
PVC Esgoto		
Joelho 90		
50 mm	1 pç	
Tubo rígido c/ ponta lisa		
50 mm - 2"	4.33 m	
Tê sanitário		
50 mm - 50 mm	1 pç	

Legenda de condutos - Pavimento
Esgoto
Ventilação

Legenda - Pavimento	
	Caixa Sifonada
CES	Caixas Inspeção Esgoto Sifonada
CG PVC	Caixas de Gordura
	Chuveiro Residencial
	Joelho 45
	Junção simples
	Lavatório Residencial com sifão
	Máquina de Lavar Roupas DN 50mm
	Pia de Cozinha Residencial com Sifão 50mm
	Ramais de Ventilação
	Tanque de Lavar Roupas DN 40mm
	Vaso Sanitário c/ curva 90°

PROJETO HIDROSSANITÁRIO

AMPLIAÇÃO COMPLEXO DA COZINHA

AV. TANCREDO NEVES, ST. CENTRAL, PARANAIGUARA - GOIÁS

BUENO RAMOS
ENGENHARIA CIVIL

COORDENADAS GEOGRÁFICAS:
18°54'24.6"S 50°39'14.5"W

PROPRIETÁRIO:

UNIÃO DAS ABELHAS
CNPJ: 02.677.804/0001-55

AUTOR DO PROJETO:

MARIANA BUENO RAMOS
CREA: 1016191120/D-GO

ENDEREÇO:

AV. TANCREDO NEVES, ST. CENTRAL,
PARANAIGUARA - GOIÁS
CEP 75880-000

CONTEÚDO:

PLANTA BAIXA (SANITÁRIO)

ÁREA:	ESCALA:	DATA:
72,08m2	INDICADA	JUNHO/2026

02/02