Legenda - SECRETARIA DE SAÚDE
Plafon LED Embutir 24W - 6.500K

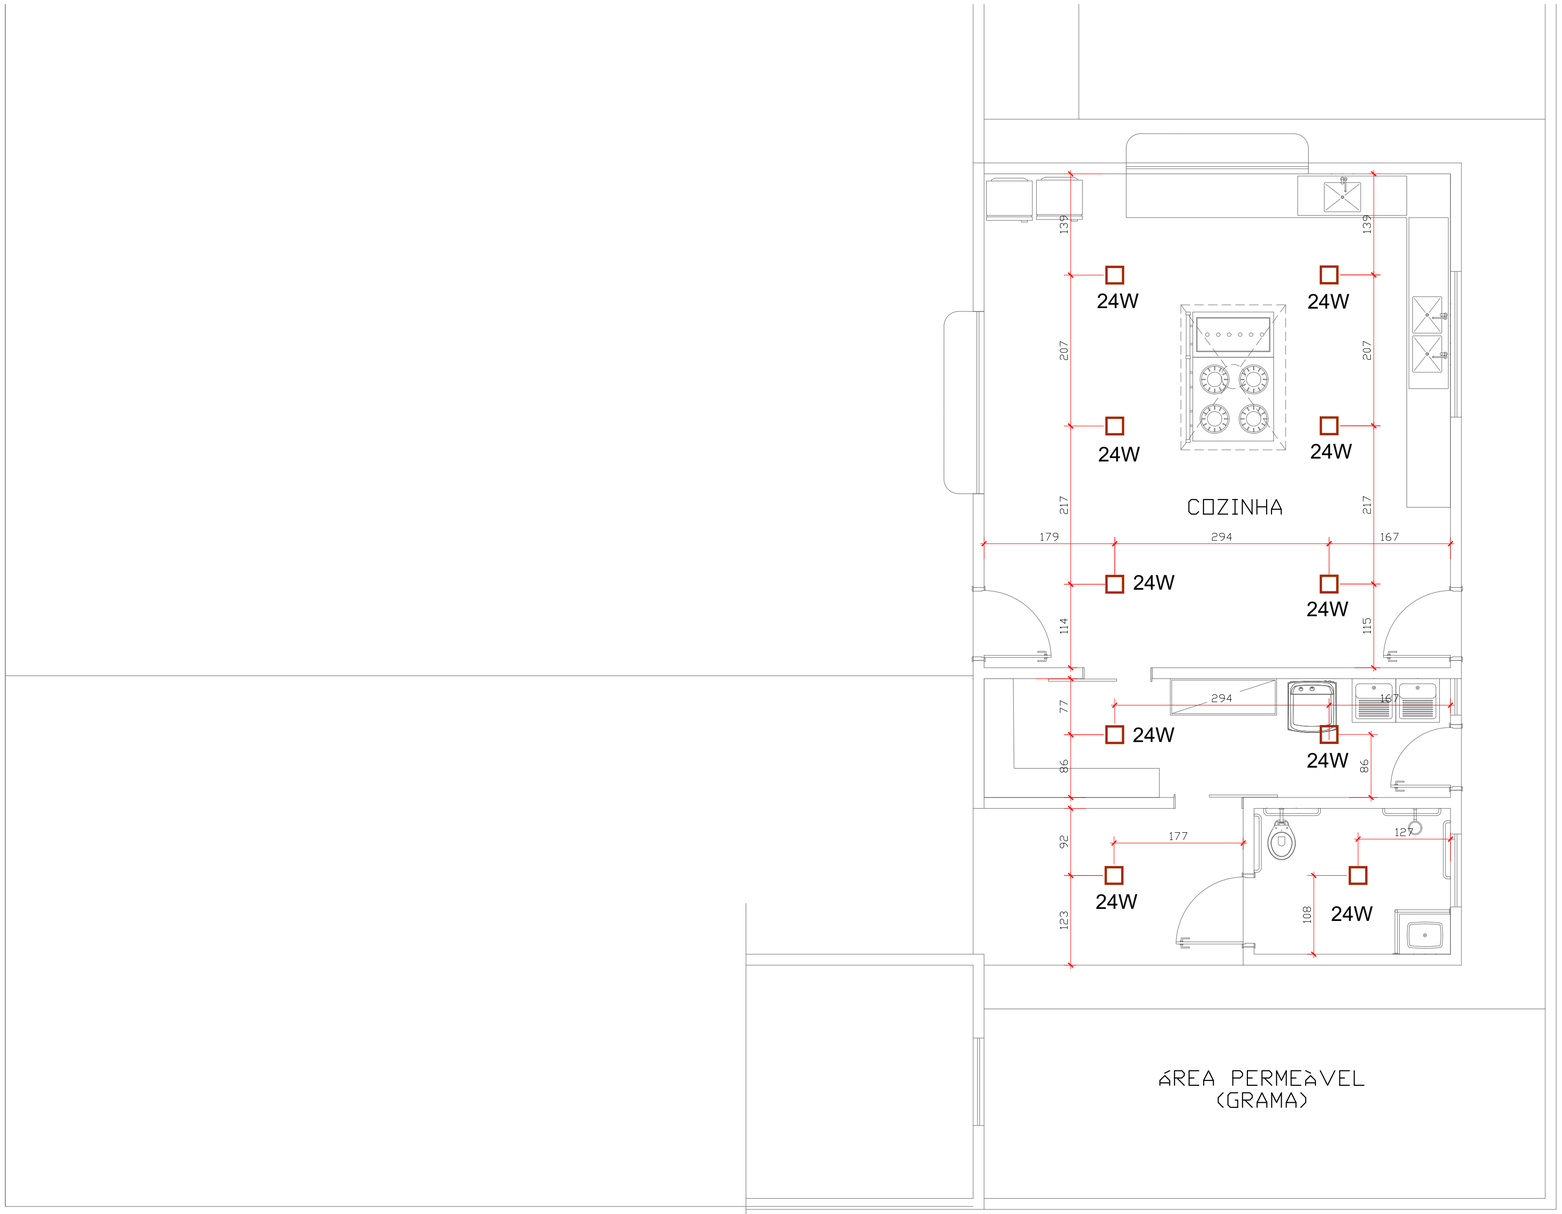

Luminária tipo plafon LED 24W, 6500K, fluxo luminoso aproximado entre 2.000 e 2.400 lúmens, eficiência média de 85–100 lm/W, IRC mínimo 80

PROJETO LUMINOTÉCNICO

AMPLIAÇÃO COZINHA

AV. TANCREDO NEVES, ST. CENTRAL, PARANAIGUARA - GOIÁS

BUENO RAMOS
ENGENHARIA CIVIL

PROPRIETÁRIO:

UNIÃO DAS ABELHAS
CNPJ: 02.677.804/0001-55

AUTOR DO PROJETO:

Mariana Bueno Ramos
Assinado de forma digital por Mariana Bueno Ramos
Dados: 2026.03.30 09:18:25 -03'00'

MARIANA BUENO RAMOS
ENG. CIVIL CREA 1016191120/D-GO

ENDEREÇO:

AVENIDA TANCREDO NEVES, ST. CENTRAL,
PARANAIGUARA - GOIÁS
CEP 75880-000

CONTEÚDO:

PLANTA BAIXA - PROJETO LUMINOTÉCNICO
LEGENDA

ÁREA TOTAL A EXECUTAR:	ESCALA:	DATA:
72,08 m²	INDICADA	MARÇO/2026

01 /01

PLANTA BAIXA - PROJETO LUMINOTÉCNICO
esc 1:75